

DISTRITO 51B



01



UBICACION DEL PROYECTO

UBICADO EN UNA DE LAS MEJORES ZONAS DE BARRANQUILLA, CERCA DE ENTIDADES FINANCIERAS, OFICINAS, RESTAURANTES, HOTELES Y ALMACENES DE DECORACIÓN.

EL PROYECTO

AREA

1,000 metros de area comercial.

PARQUEADEROS

Amplio y comodo sotano de parqueaderos

ESPECIFICACIONES

Ascensor Mitsubishi de ultima generaci3n con capacidad de 10 personas

Planta electrica de 225 KWA

Amplia red contra incendio


Pisos de granito y marmol en zonas comunes


Cielos rasos en Ekowood

Acabados exteriores en microcemento




PRIMER PISO

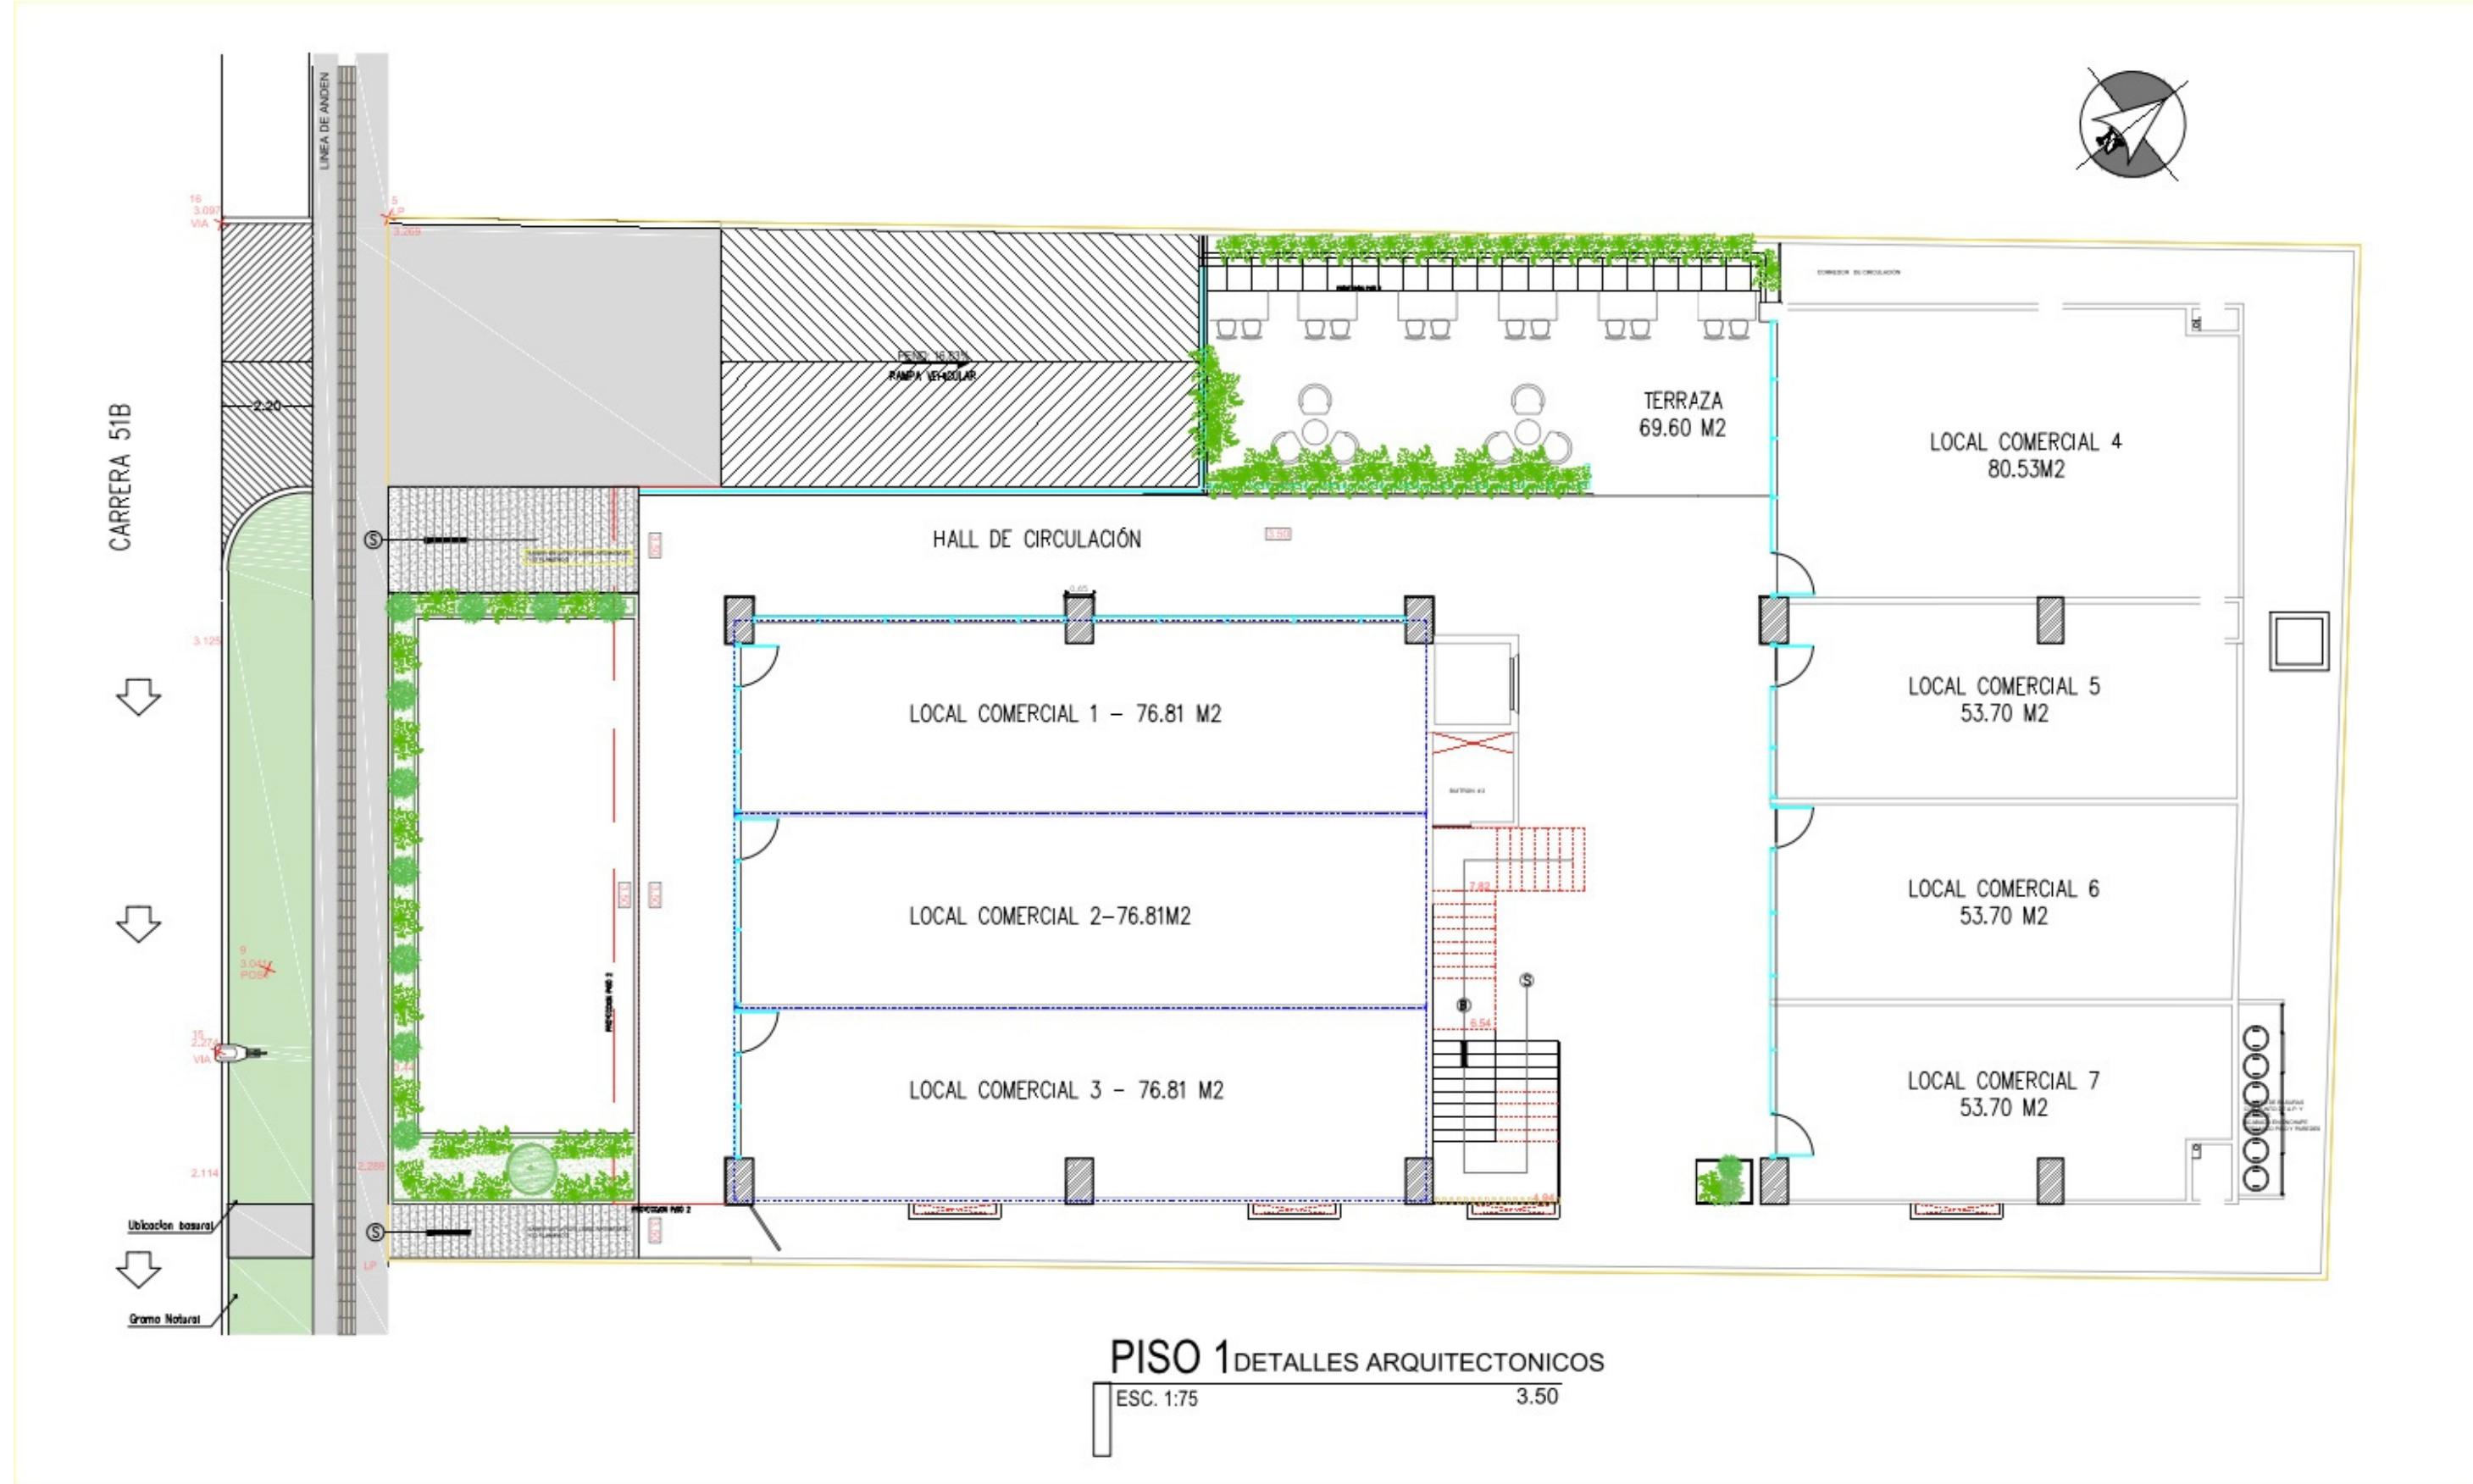

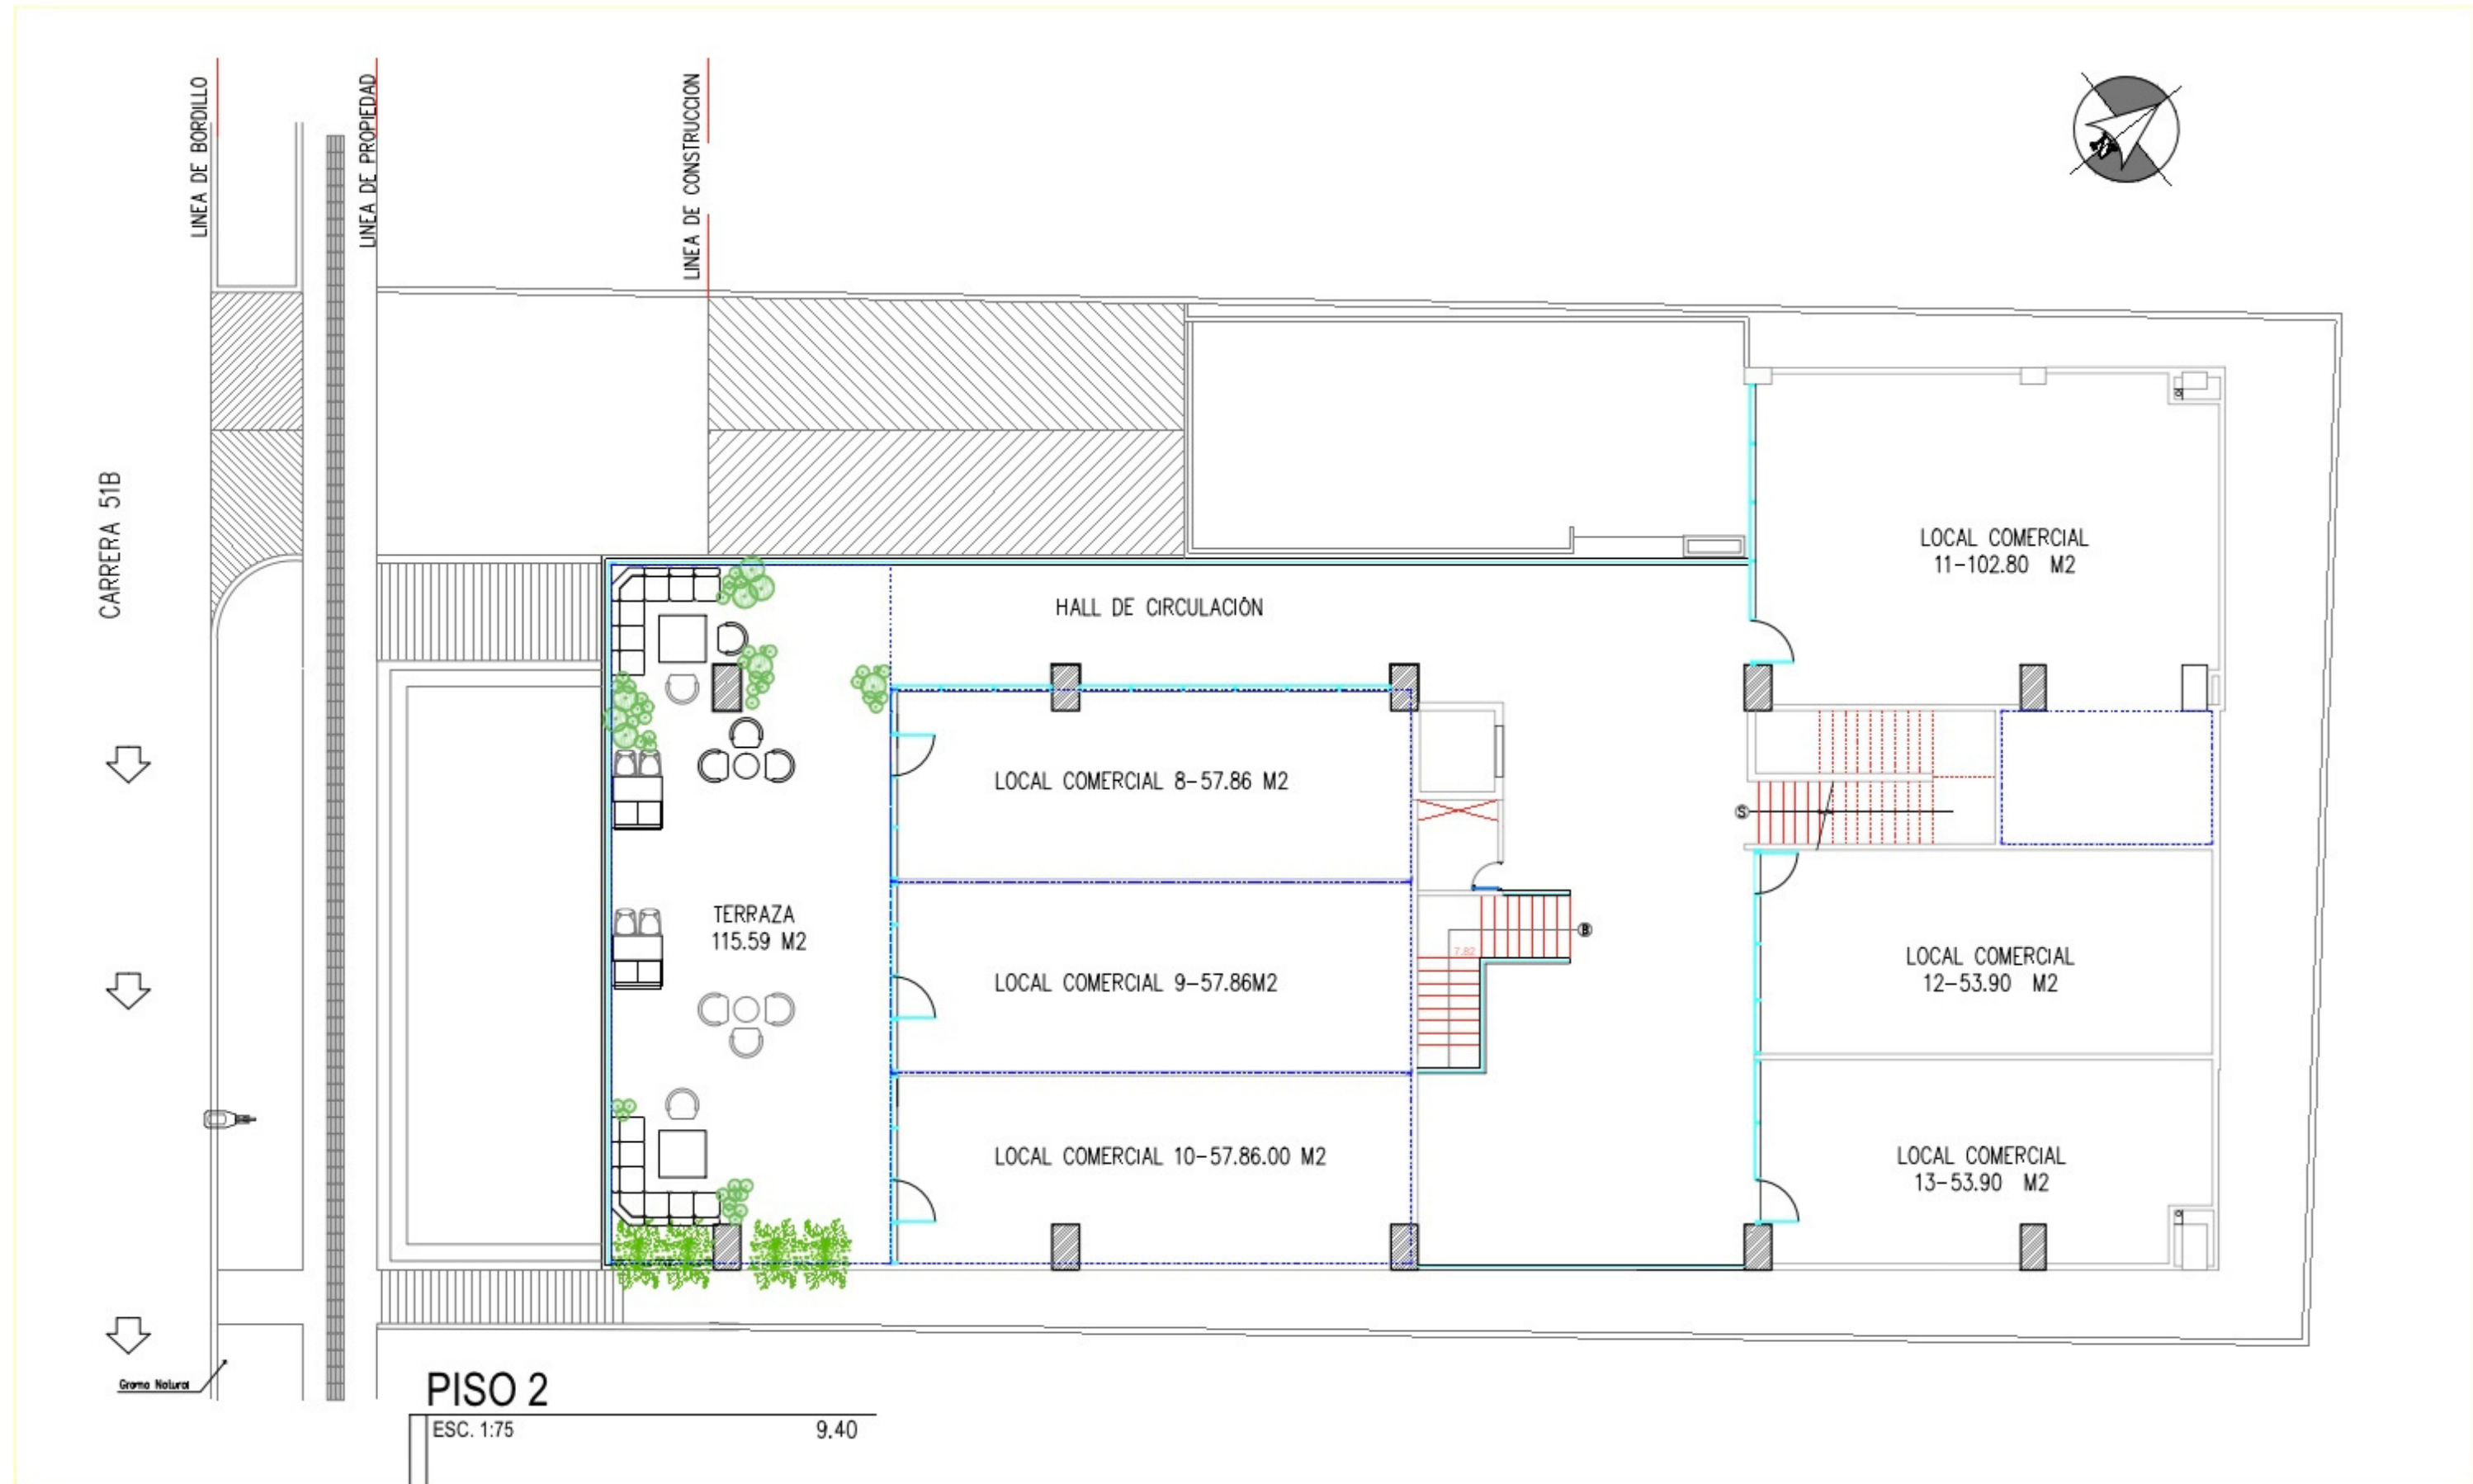

PARQUEADERO

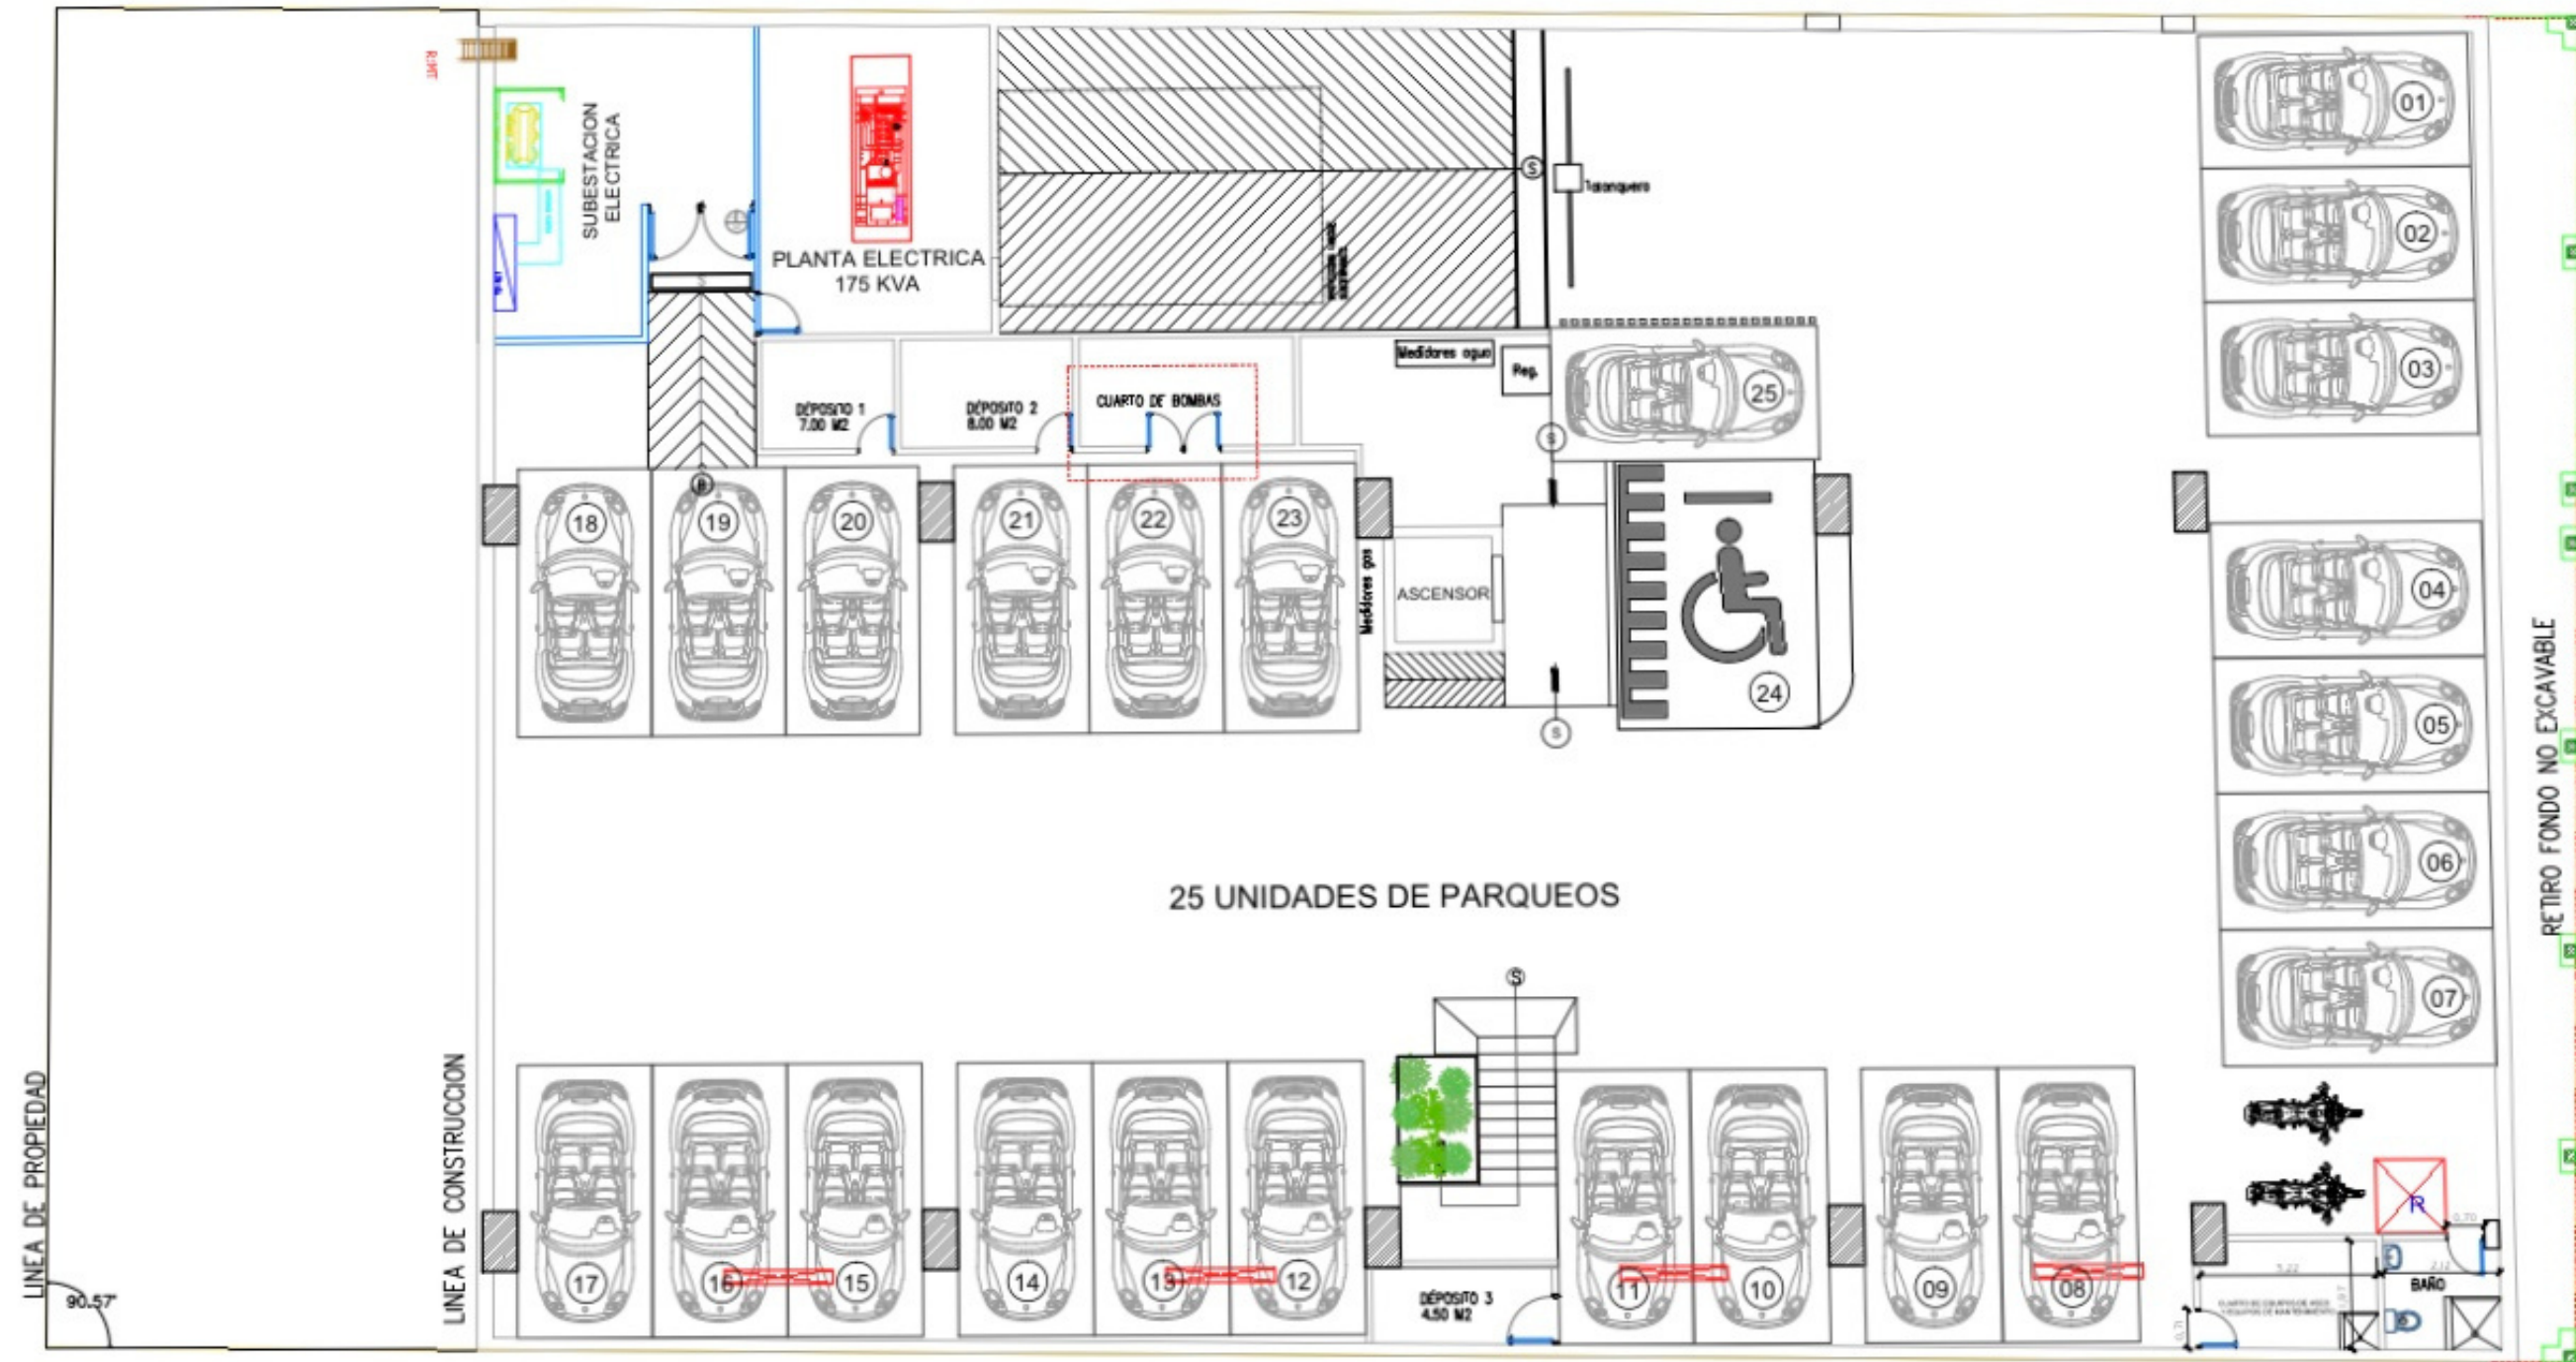

SEMISOTANO

ESC. 1:75 0.00



ENTREGA DE OBRA



**Entrega para iniciar
adecuaciones del local**
Noviembre 1/2020

Entrega del proyecto
Diciembre 1/2020



CONTACTO

Alexandra Sarabia

CELULAR:

3145958892